


Neustrelitzer Weg

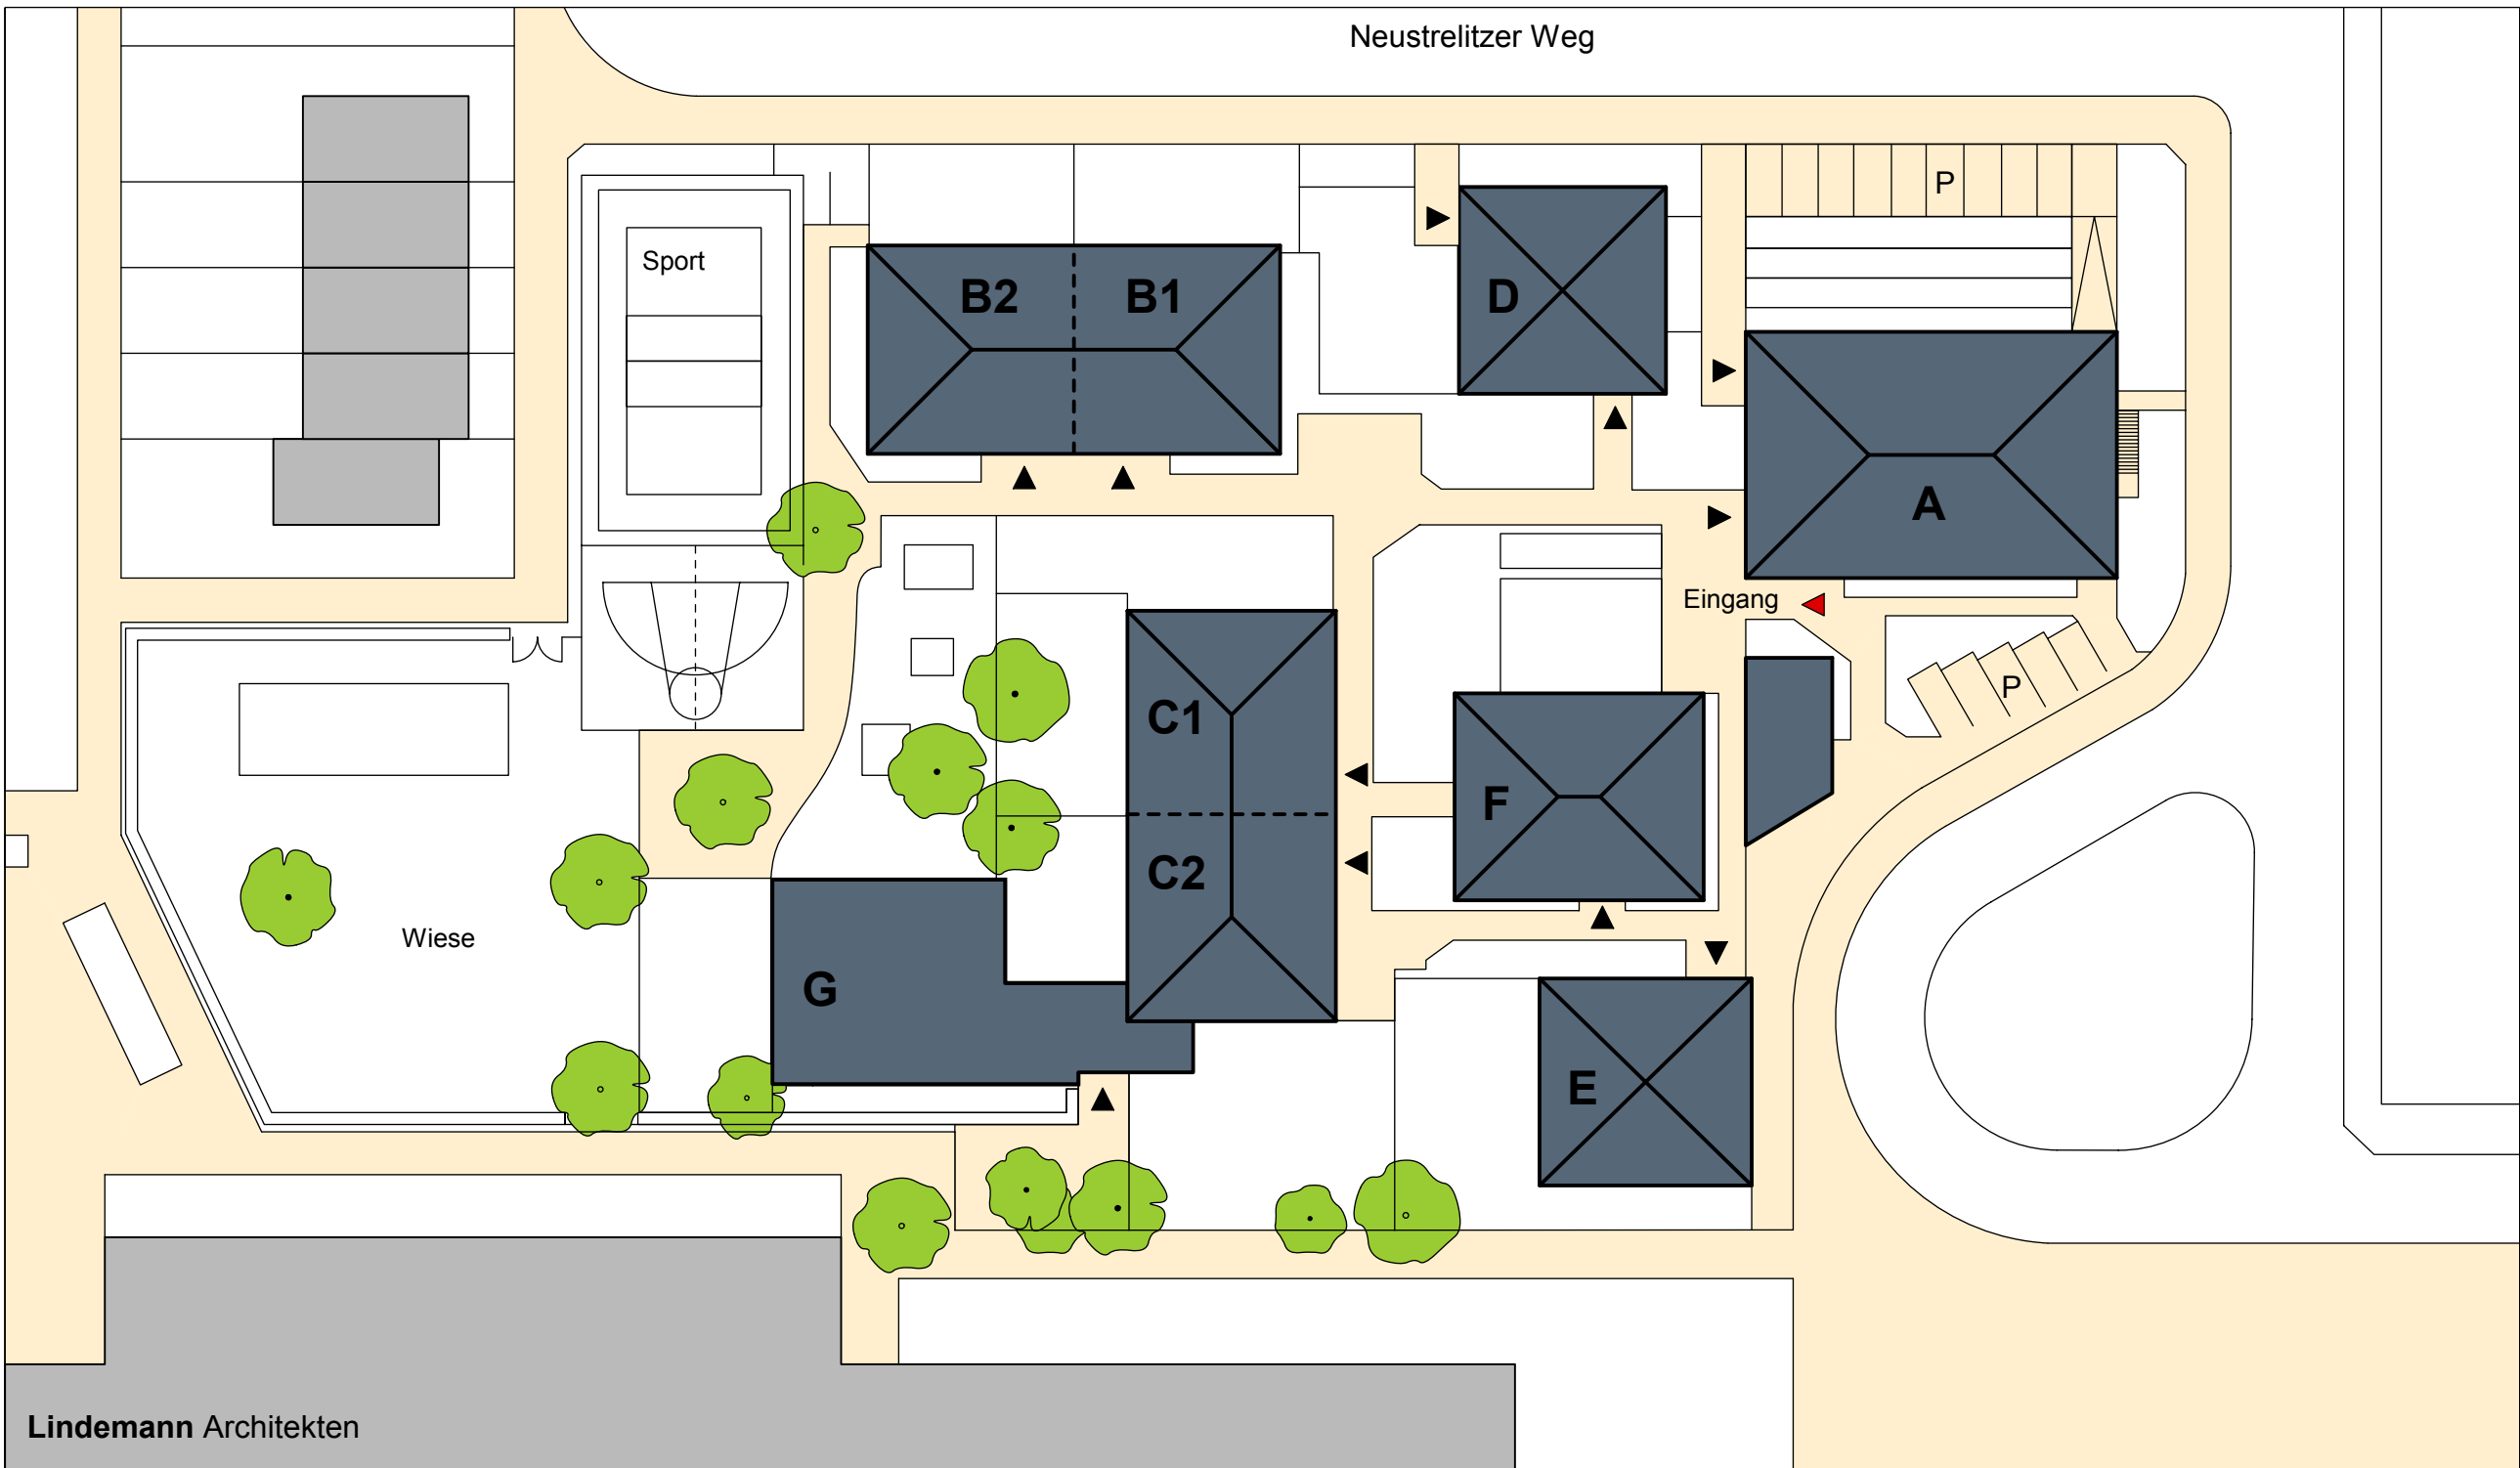

Lindemann Architekten



Wespinstift

Kinder- u. Jugendheim Wespinstift
Mecklenburger Str. 56
68309 Mannheim

Haus A	EG	Besprechungsräume/ Jugendwohnheim	Haus D	EG	Einrichtungsleitung/Verwaltung
	OG	Mädchenwohngruppe/ Mutter-Kind Wohngruppe		OG	Verselbstständigungsbereich MWG Erziehungsleitung stat. Bereich
Haus B1		Heilpäd. Gruppe I/ 32	Haus E	EG	Soz.päd. Gruppenarbeit
Haus B2		Heilpäd. Gruppe II/33		OG	Heilpädagogik/Therapie Jugendwohnheim
Haus C1	EG	Ambulante Dienste	Haus F		Freizeiträume
	OG	Betr.Wo./ Bereichsleitg.amb.Dienst	Haus G	EG	Schule f. Kranke II
Haus C2		Intensivgruppe		OG	Tagesgruppe